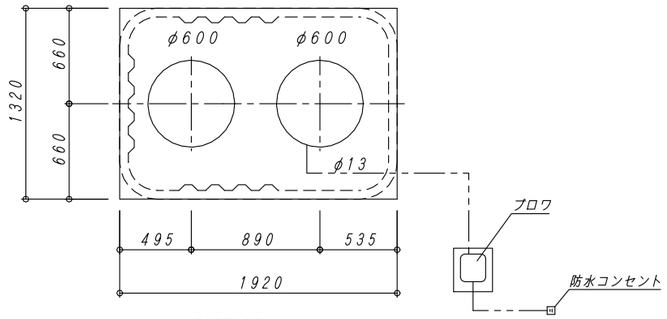

上部平面図　1：30

フローシート

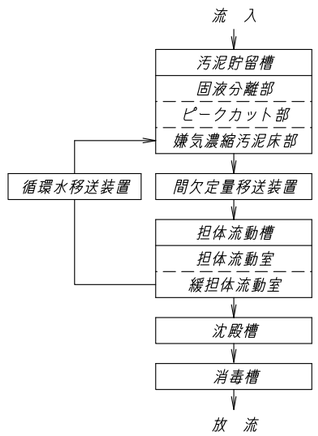

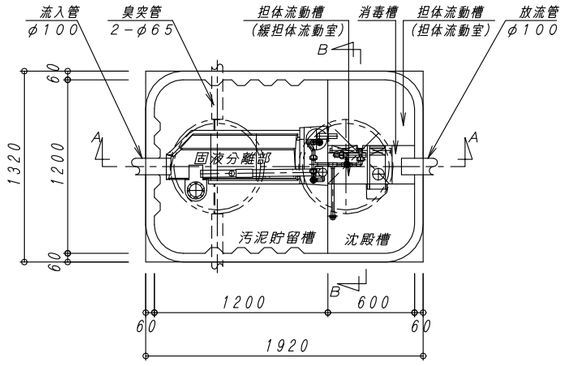

内部平面図　1：30

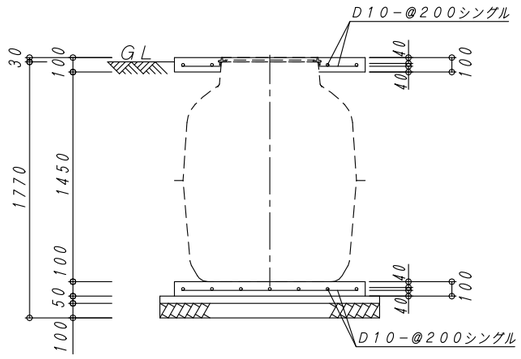

断面配筋図　1：30

エコマーク認定番号　12151001		
建築基準法第６８条の２６第１項の規定に基づき、同法施行令第３５条第１項の大臣認定による固液分離型流量調整付担体流動循環方式		
型式認定	認定番号	５－１２－Ｈ－００４－１
	認定年月日	平成２４年３月５日
型式適合認定	認定番号	型０１Ｃａｄ０ｃ００７４１８３
	認定年月日	平成２４年１月１３日
型　式		ダイエー浄化槽　ＦＣＥ７型
処理対象人員		７人
日平均汚水量		１．４ｍ³／日
流入水質		BOD200mg/L SS160mg/L T-N45mg/L
放流水質		BOD 20mg/L SS 20mg/L T-N20mg/L

容　量　表

項　目	設　計　容　量	
	H．W．L．	L．W．L．
固液分離部	０．０３５　ｍ³	
汚泥貯留槽	１．５９２　ｍ³	１．４６８　ｍ³
ピークカット部	０．１２４　ｍ³	
担体流動槽	０．５６９　ｍ³	
(担体流動室)	０．３２４　ｍ³	
(緩担体流動室)	０．２４５　ｍ³	
沈殿槽	０．１９６　ｍ³	
消毒槽	０．０２１　ｍ³	
総容量	２．３７８　ｍ³	２．２５４　ｍ³

機器仕様表　(単相・１００Ｖ)

機器名	口　径	入　力 (５０／６０Hz)	吐出量 (５０／６０Hz)	台　数
ブロワ	φ１３	35W以下	0.06 ｍ³/min	１台

一　般　事　項

コンクリート	設計基準強度　ＦＣ＝２１Ｎ／ｍｍ²
鉄　筋	異形棒鋼　ＳＤ２９５Ａ
定着及継手	４０ｄ　ｄ：鉄筋径

２ｔ耐圧、支柱レス仕様

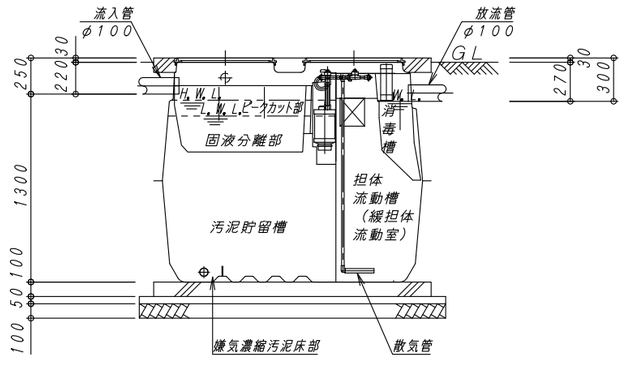

A−A　断　面　図　1：30

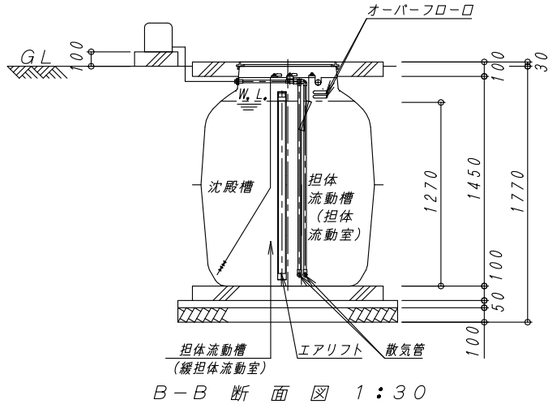

B−B　断　面　図　1：30

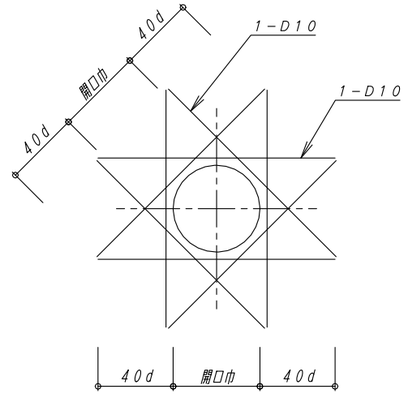

開口補強筋詳細図

No.	内　容	日　付	担当者	承　認	備考：寸法は内寸法とする。
△					
△					
△					
△					

承認	検図	設計	製図
	家田	中西	中西

DAIE　大栄産業株式会社

ダイエー浄化槽　ＦＣＥ７型

構造・施工・エア配管・動力配線図（２ｔ耐圧、支柱レス仕様）

図番	FCE7CLS
縮尺	1：30
日付	H25．5．7

REV △