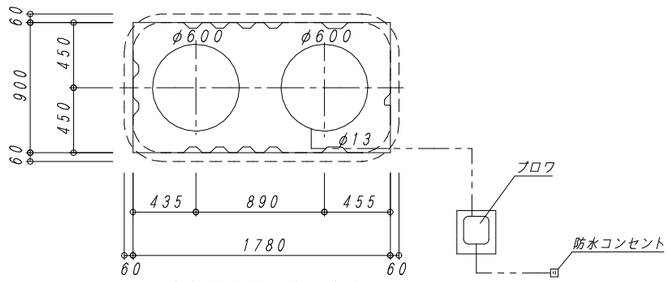

上部平面図　１：３０

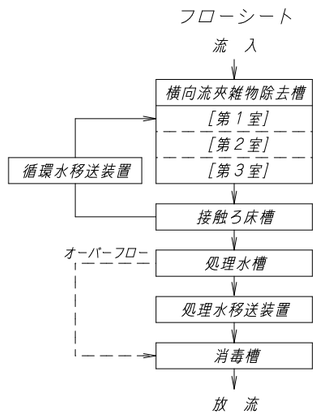

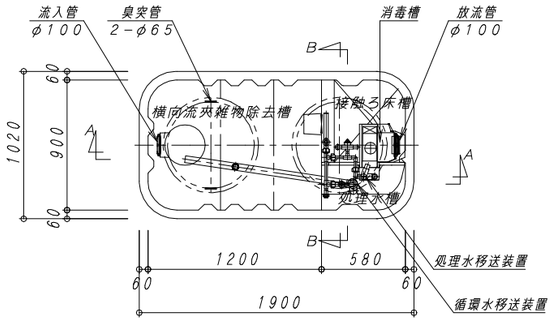

内部平面図　１：３０

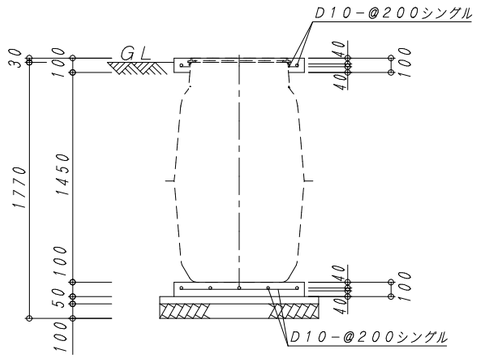

断面配筋図　１：３０

エコマーク認定番号　１９１５１００１		
建築基準法第６８条の２５第１項の規定に基づき、同法施行令第３５条第１項の大臣認定による横向流夾雑物除去接触ろ床循環方式		
型式認定	認定番号	５－１９－Ｈ－００７
	認定年月日	平成３１年４月１０日
型式適合認定	認定番号	型０１ＣａｄＯｃ００５４６１６
	認定年月日	平成３１年３月２８日
型　式		ダイエー浄化槽　ＦＣＨ５型
処理対象人員		５人
日平均汚水量		１ｍ³／日
流入水質		BOD200mg/L SS160mg/L T-N45mg/L
放流水質		BOD 20mg/L SS 20mg/L T-N20mg/L

容　量　表

項　目	設　計　容　量
横向流夾雑物除去槽	１．０７４　ｍ³
[第１室]	０．４２９　ｍ³
[第２室]	０．３４６　ｍ³
[第３室]	０．２９９　ｍ³
接触ろ床槽	０．３６４　ｍ³
処理水槽	０．１４１　ｍ³
消毒槽	０．０２１　ｍ³
総容量	１．６００　ｍ³

機器仕様表　（単相・１００Ｖ）

機器名	口　径	入　力（５０／６０Ｈｚ）	吐出量（５０／６０Ｈｚ）	台　数
ブロワ	φ１３	０．０２８ｋｗ以下	０．０５ ｍ³／ｍｉｎ	１台

一　般　事　項

コンクリート	設計基準強度　ＦＣ＝２１Ｎ／ｍｍ²
鉄　筋	異形棒鋼　ＳＤ２９５Ａ
定着及継手	４０ｄ　ｄ：鉄筋径

※管理用水栓は１０ｍ以内に設置すること（浄化槽工事範囲外）
２ｔ耐圧、支柱レス仕様

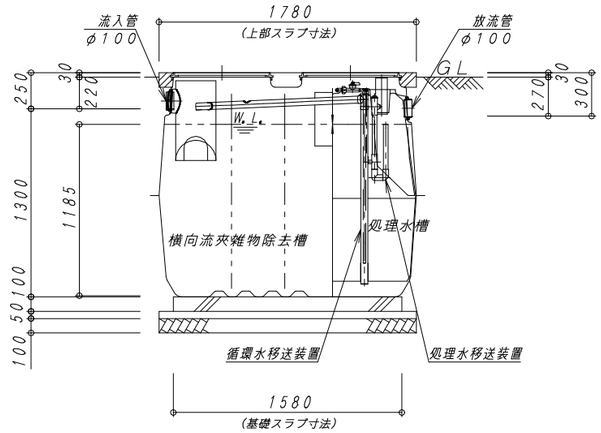

Ａ－Ａ　断　面　図　１：３０

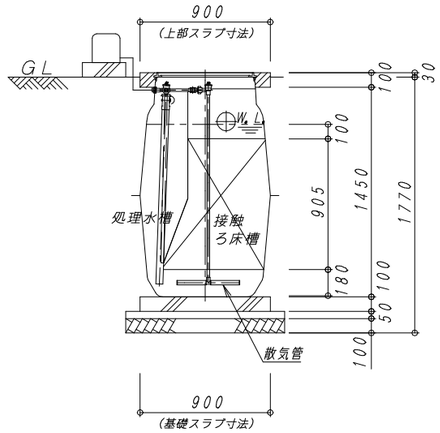

Ｂ－Ｂ　断　面　図　１：３０

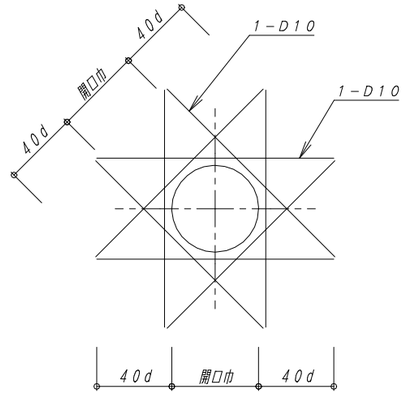

開口補強筋詳細図

No.	内　容	日　付	担当者	承　認	備考：寸法は内寸法とする。
△					
△					
△					
△					

承認	検図	設計	製図
	間瀬	山下	山下

DAIE　大栄産業株式会社

ダイエー浄化槽　ＦＣＨ５型

構造・施工・エア配管・動力配線図（２ｔ耐圧、支柱レス仕様）

図番	FCH5CLS
縮尺	１：３０
日付	R1. 11. 1

REV △